

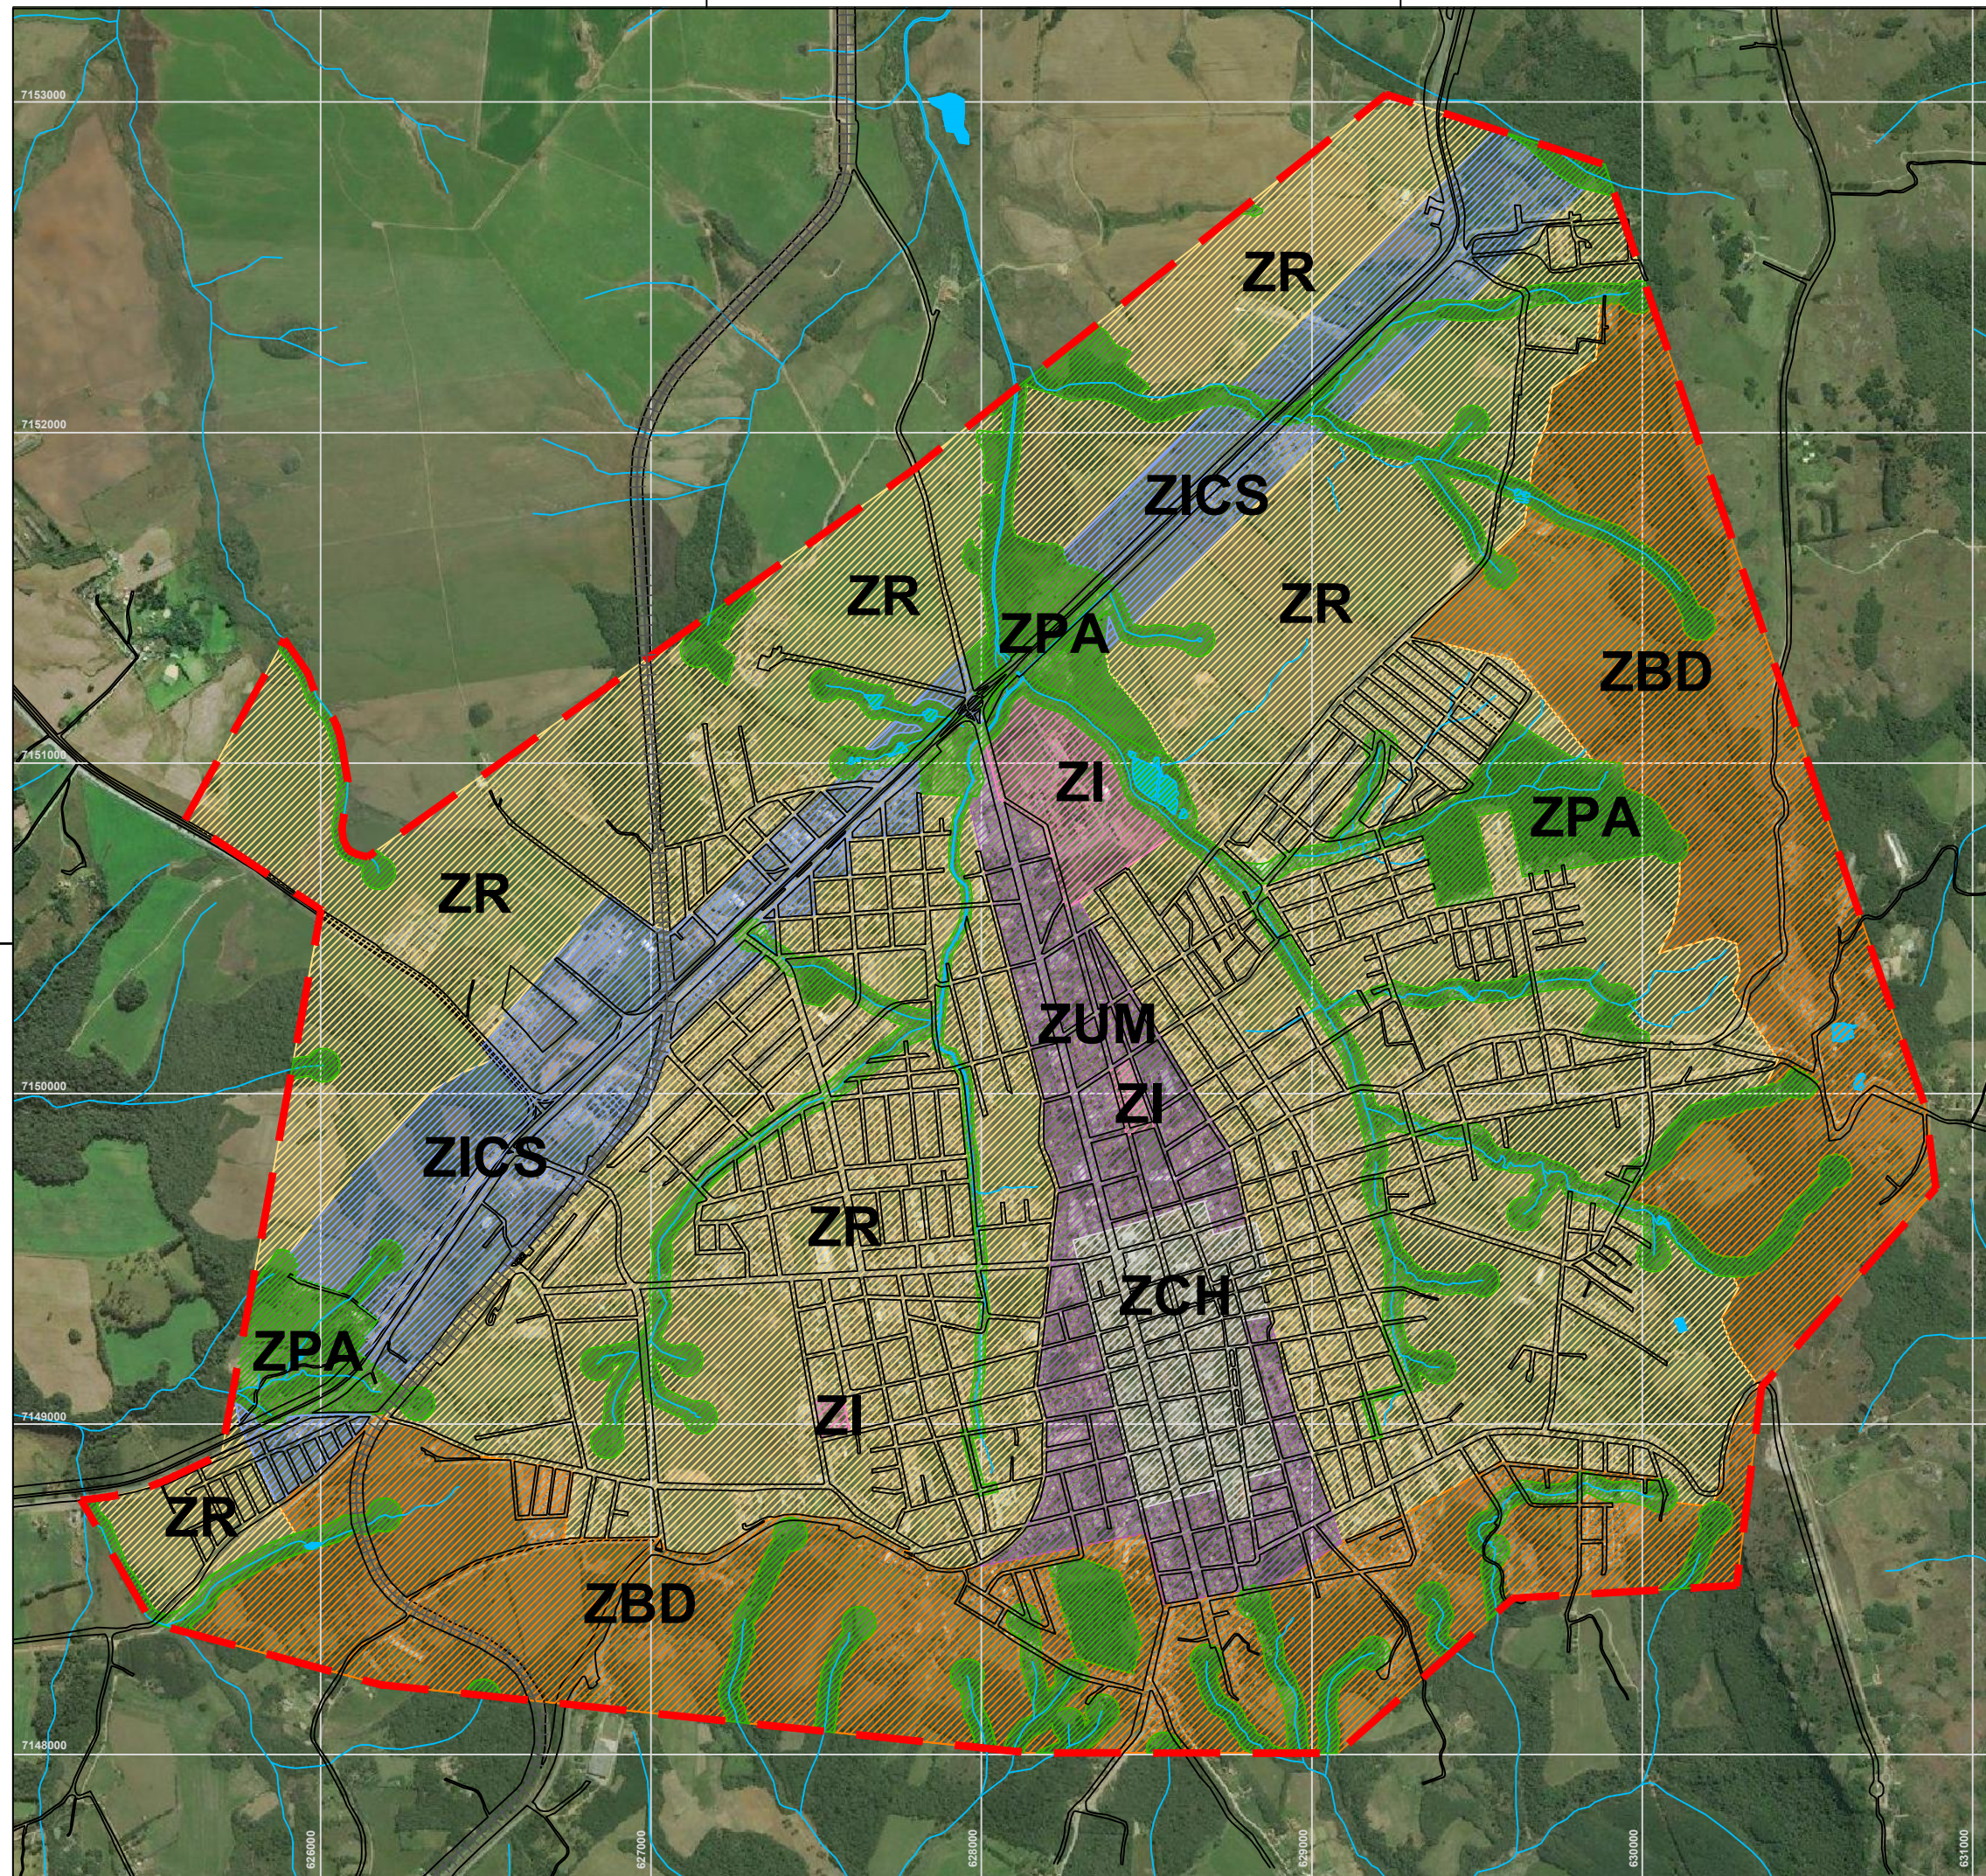


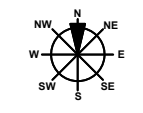

# LEGENDA

- ++++ FERROVIA
- VIAS EXISTENTES
- CÔRREGOS
- - - PERÍMETRO URBANO DA SEDE
- ZCH - ZONA CENTRO HISTÓRICO
- ZUM - ZONA USO MISTO
- ZR - ZONA RESIDENCIAL
- ZICS - ZONA INDUSTRIAL COMERCIAL E DE SERVIÇOS
- ZI - ZONA INDUSTRIAL
- ZPA - ZONA DE PRESERVAÇÃO AMBIENTAL
- ZBD - ZONA DE BAIXA DENSIDADE

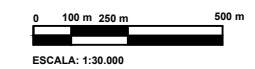

|                                                 |                                        |  |                          |  |
|-------------------------------------------------|----------------------------------------|--|--------------------------|--|
| Cliente                                         |                                        |  |                          |  |
| 00/00/00      REVISÃO                           |                                        |  |                          |  |
| PREFEITURA MUNICIPAL - PÇA. MIRAZINHA BRAGA, 87 |                                        |  |                          |  |
| Projeto                                         |                                        |  |                          |  |
| LEI DE ZONEAMENTO DE USO E OCUPAÇÃO DO SOLO     |                                        |  |                          |  |
| Referência                                      |                                        |  | Arquivo                  |  |
|                                                 |                                        |  | Data                     |  |
| Título                                          | ANEXO III - MAPA DE ZONEAMENTO DA SEDE |  | Escala                   |  |
|                                                 |                                        |  | 1:10.000                 |  |
|                                                 |                                        |  | Desenho                  |  |
|                                                 |                                        |  | Visto                    |  |
| PREFEITURA MUNICIPAL DA LAPA-PR                 |                                        |  |                          |  |
|                                                 |                                        |  | fone/fax (041) 3547 8000 |  |
|                                                 |                                        |  | www.lapa.pr.gov.br       |  |